



ÚZEMNÍ PLÁN STAVĚŠICE

ZÁSOBOVÁNÍ EL. ENERGIÍ

stav	návrh

el. vedení VVN
el. vedení VN
trafostanice

PLYNOVODY, ROPOVODY, KATODOVÁ OCHRANA

stav	návrh

plynové vedení VTL
plynové vedení STL
regulační stanice plynu
kabel katodové ochrany

SDĚLOVACÍ VEDENÍ

stav	návrh

dálkové a optické kabely
RR trasy

KORIDORY DOPRAVNÍ A TECHNICKÉ INFRASTRUKTURY

	koridór technické infrastruktury - energetika (plynovod)
--	--

ZASTAVITELNÉ PLOCHY



	zastavitelné plochy, plochy přestavby
	označení zastavitelných ploch
	zastavitelné plochy - veřejná prostranství

OSTATNÍ OPATŘENÍ

	plochy a koridory, v nichž polohu infrastruktury upřesní územní studie
--	--

INFORMATIVNÍ ÚDAJE

	hranice katastrálních území
	hranice řešeného území (= hranice k.ú. Stavešice)

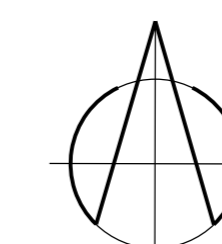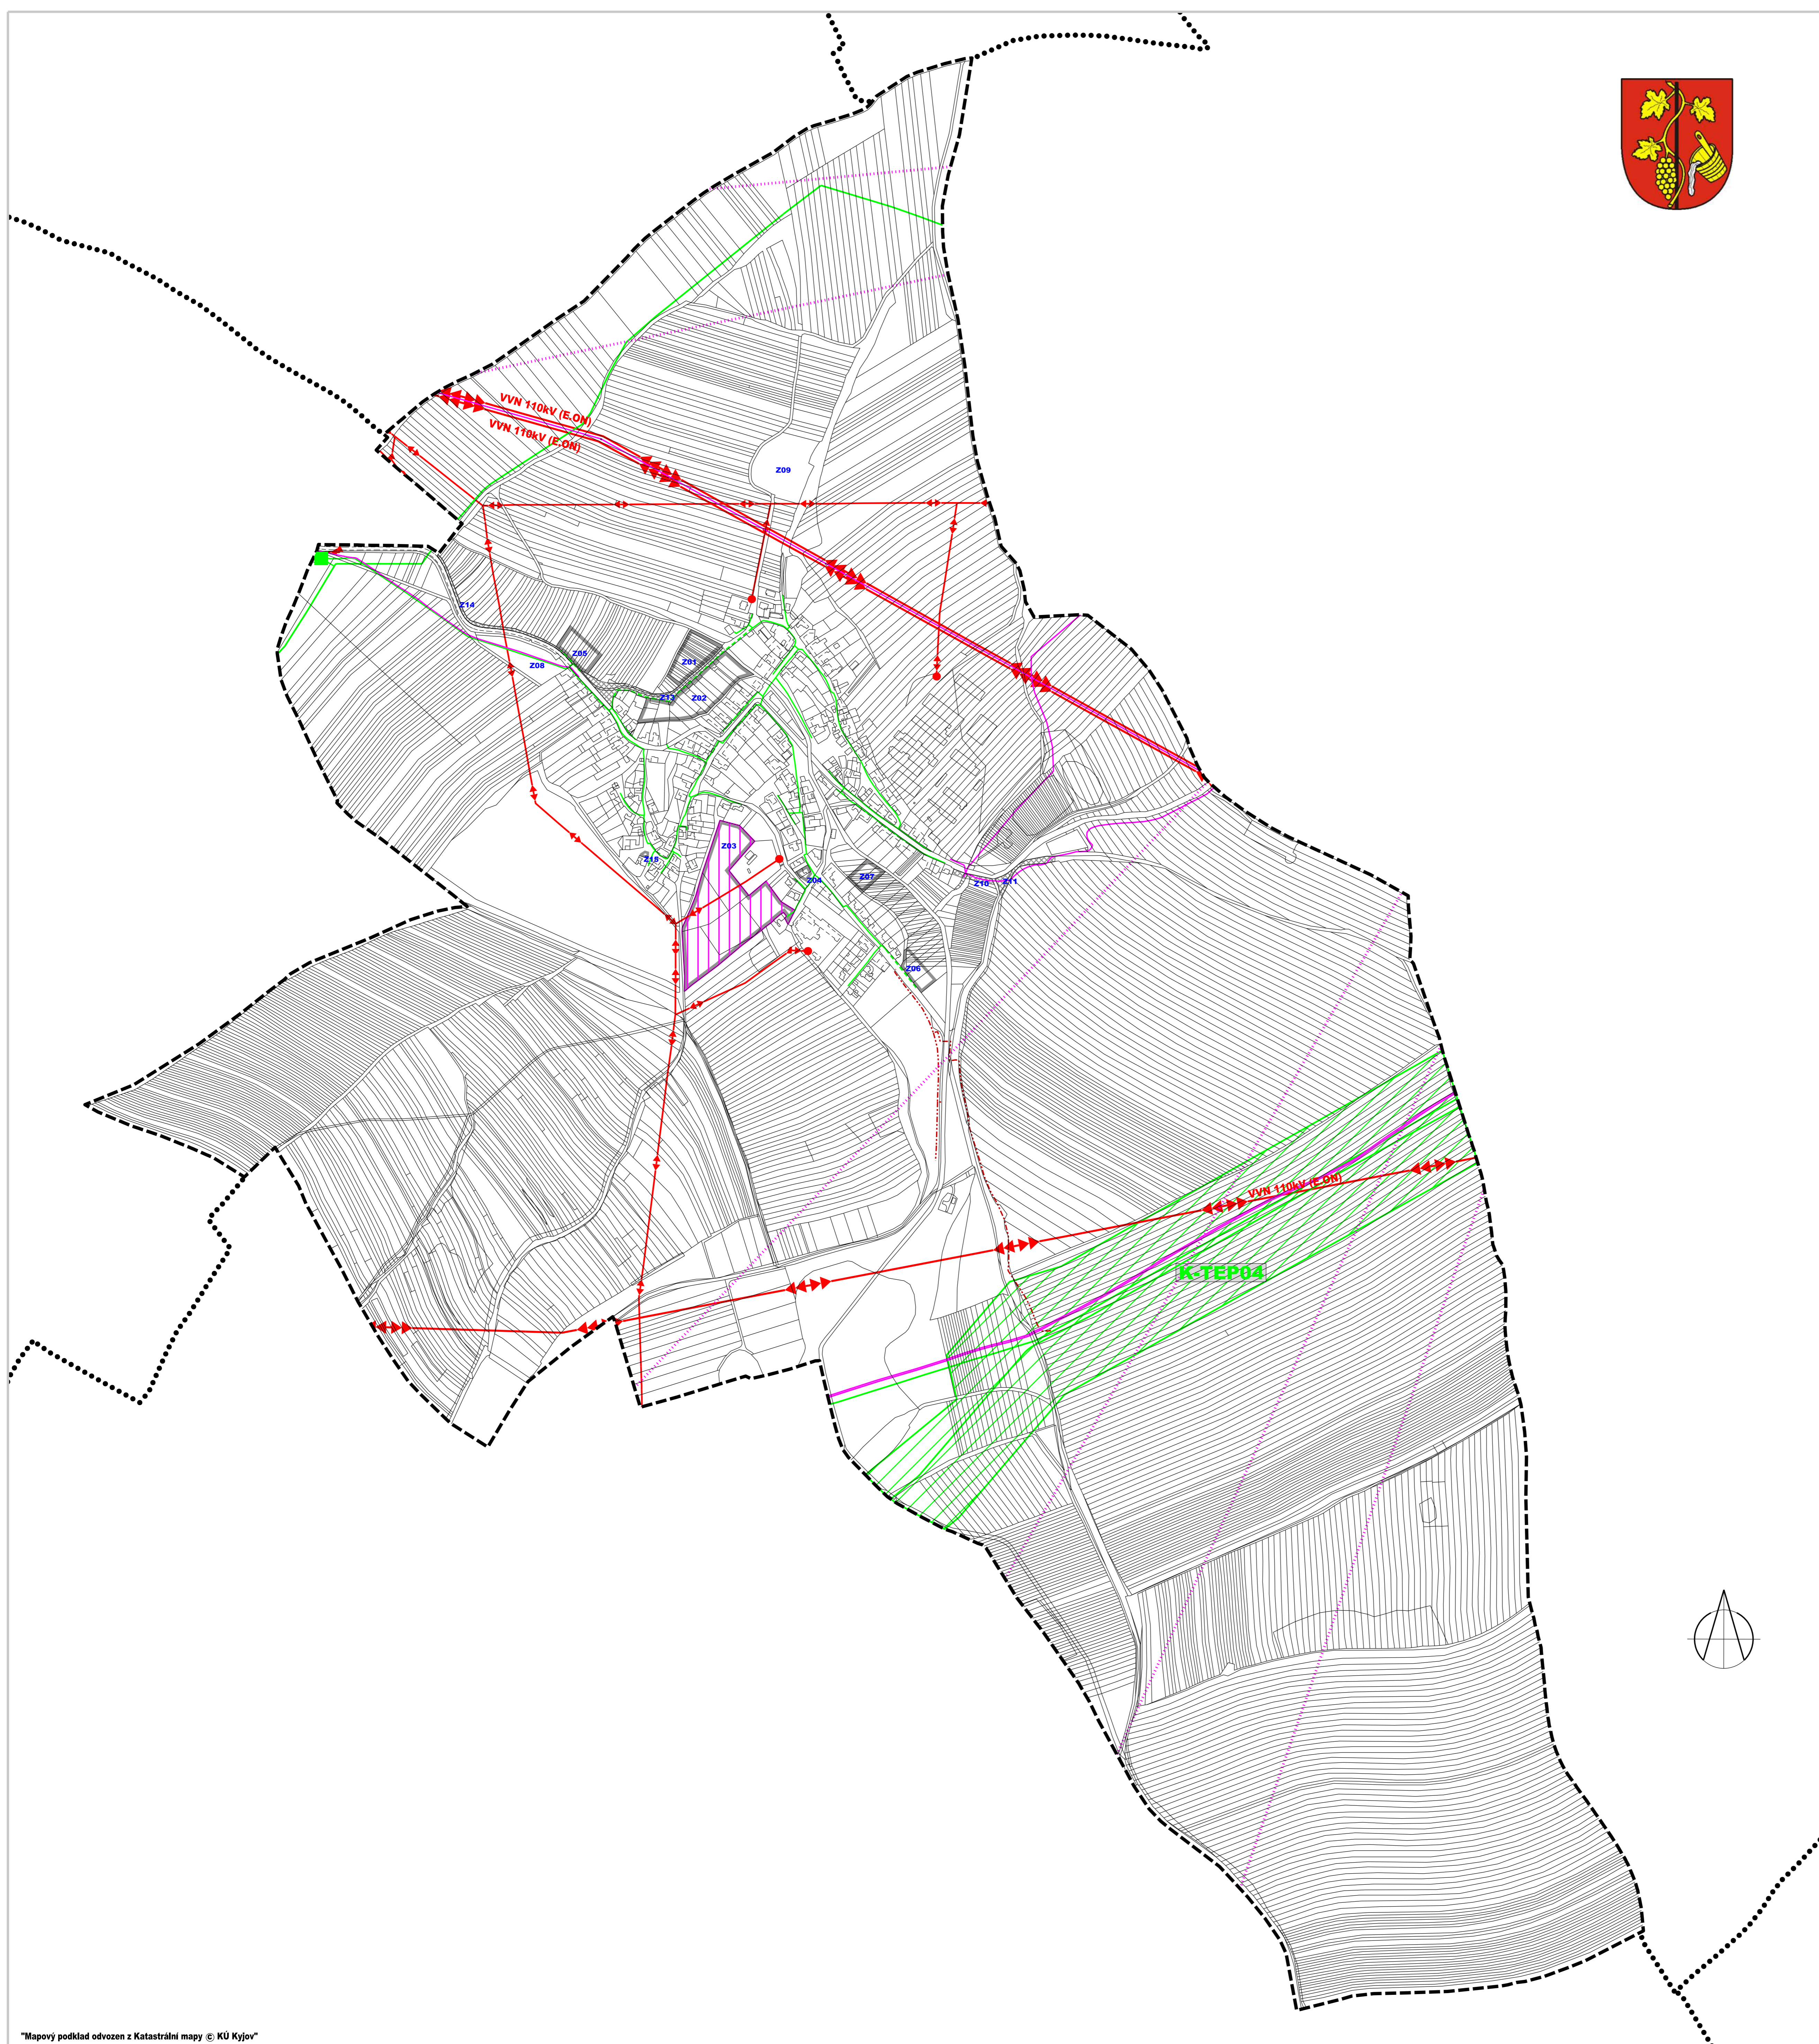

ZÁZNAM O ÚČINNOSTI ÚZEMNÍHO PLÁNU	
Správní orgán, který územní plán vydal:	Zastupitelstvo Obce Stavešice
Datum nabytí účinnosti:	
Pořizovatel: Městský úřad Kyjov, Odbor životního prostředí a územního plánování	Razítko
Jméno a příjmení:	
Funkce:	
Podpis:	

TECHNICKÁ INFRASTRUKTURA - ENERGETIKA A SPOJE 1 : 5.000

Pořizovatel: Městský úřad Kyjov, Odbor životního prostředí a územního plánování	Č.výkresu
Projektant: AR projekt, s.r.o., Brno	1.05
Datum zpracování: 10/2018	
Vypracoval: Ing. arch. Milan Hučík, autorizace č. 02 483	